


日期				
姓名				
专业	电气	暖通		
日期				
姓名				
专业	建筑	结构	给排水	

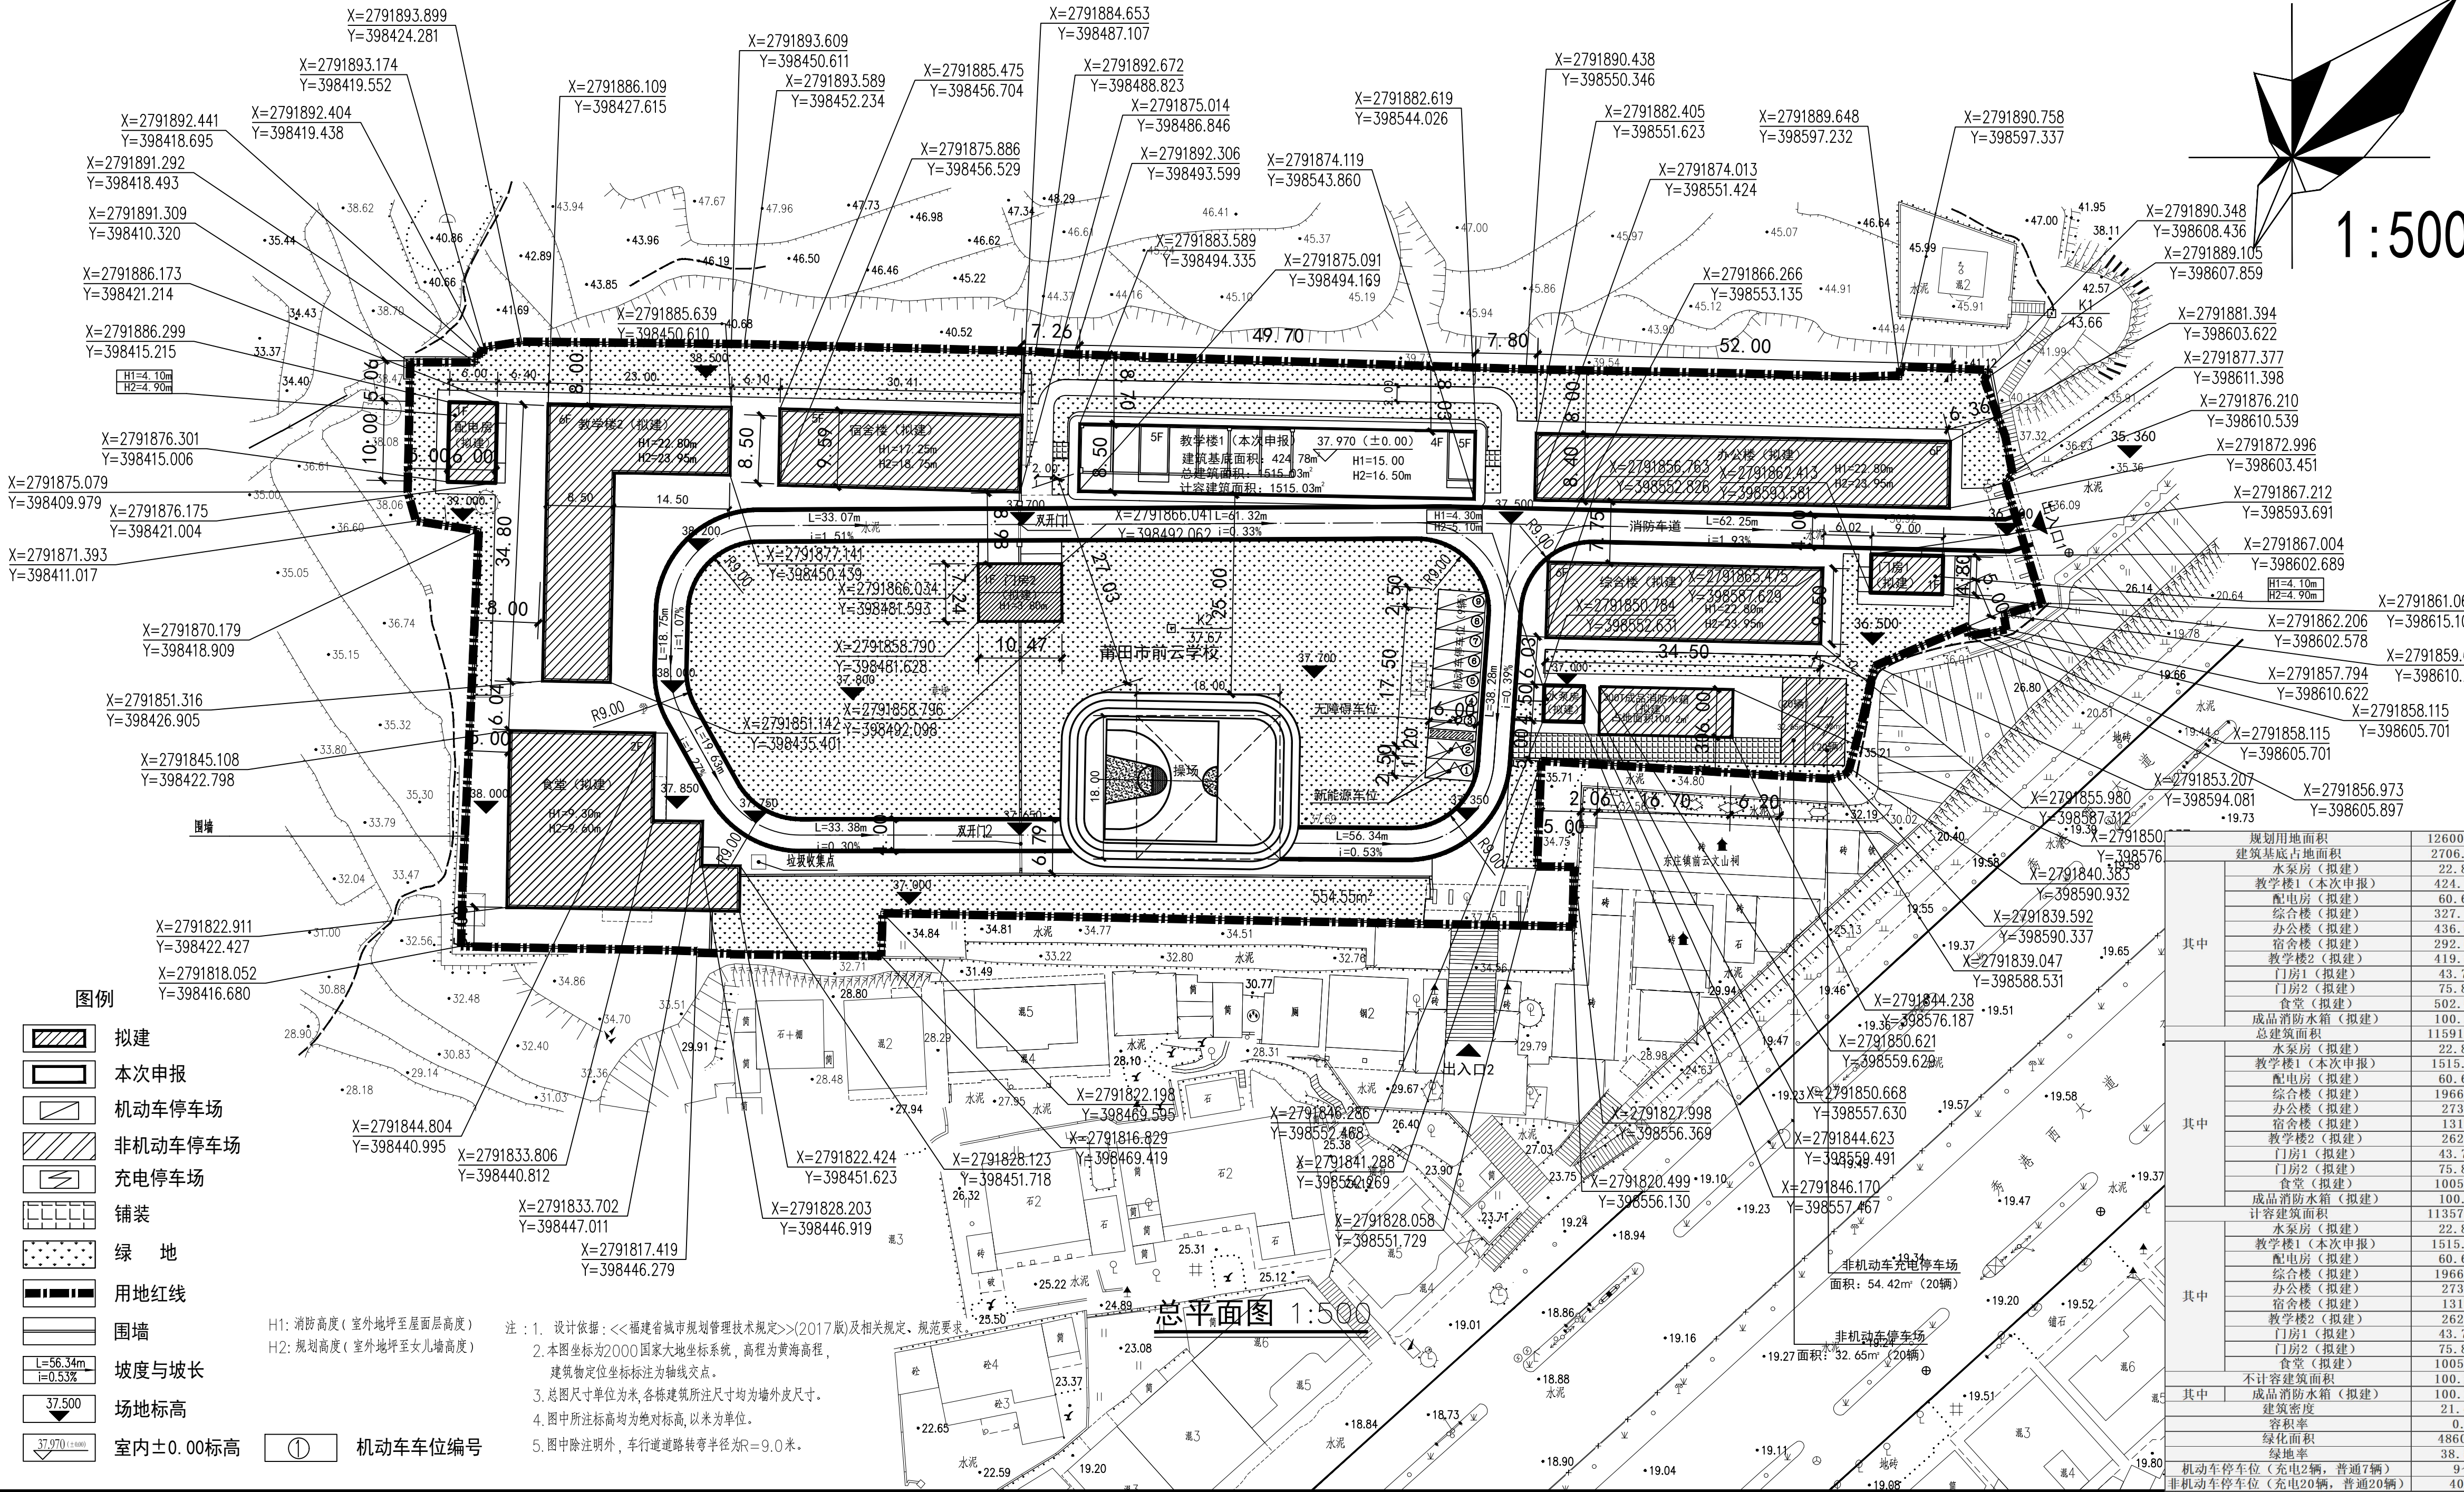

ZHONGKE BONENG
中科博能

中科博能（福建）工程设计集团有限公司
Zhongke Boneng (Fujian)
Engineering Design Group Co., Ltd.

工程设计资质证书编号: A135037409
证书级别: 建筑工程甲级

版次 REVISION No.	日期 DATE	备注 REMARK

图纸专用章
PROJECT SEAL

注册师执业章:
REGISTERED SEAL

施工图审查单位:
APPROVED BY

施工图审查合格书编号:
APPROVAL No.

建设单位:
CLIENT

莆田市前云学校

工程名称:
PROJECT

莆田市前云学校改扩建工程（一期）

单项工程:
ITEM

审定 AUTHORIZED BY	陈泽宗	王传壁
工程负责人 PROJECT CAPTAIN	王传壁	王传壁
专业负责人 MAIN ENGINEER	王传壁	王传壁
审核 EXAMINED BY	李国强	李国强
校对 CHECKED BY	王传壁	王传壁
设计 DESIGNED BY	郭清云	郭清云
制图 DRAWN BY	郭清云	郭清云

图名
DRAWING

总平面图

工程编号 PROJECT No.	25ZKBN-QA-08
图号 No.	JZ-01
图例 TYPE	方案
版次 REVISION No.	第一版
日期 DATE	2025-04