


景观	总体
水工	环卫
道路	桥梁
设备	暖通
电气	仪表
建筑	结构
给水	排水
会签	

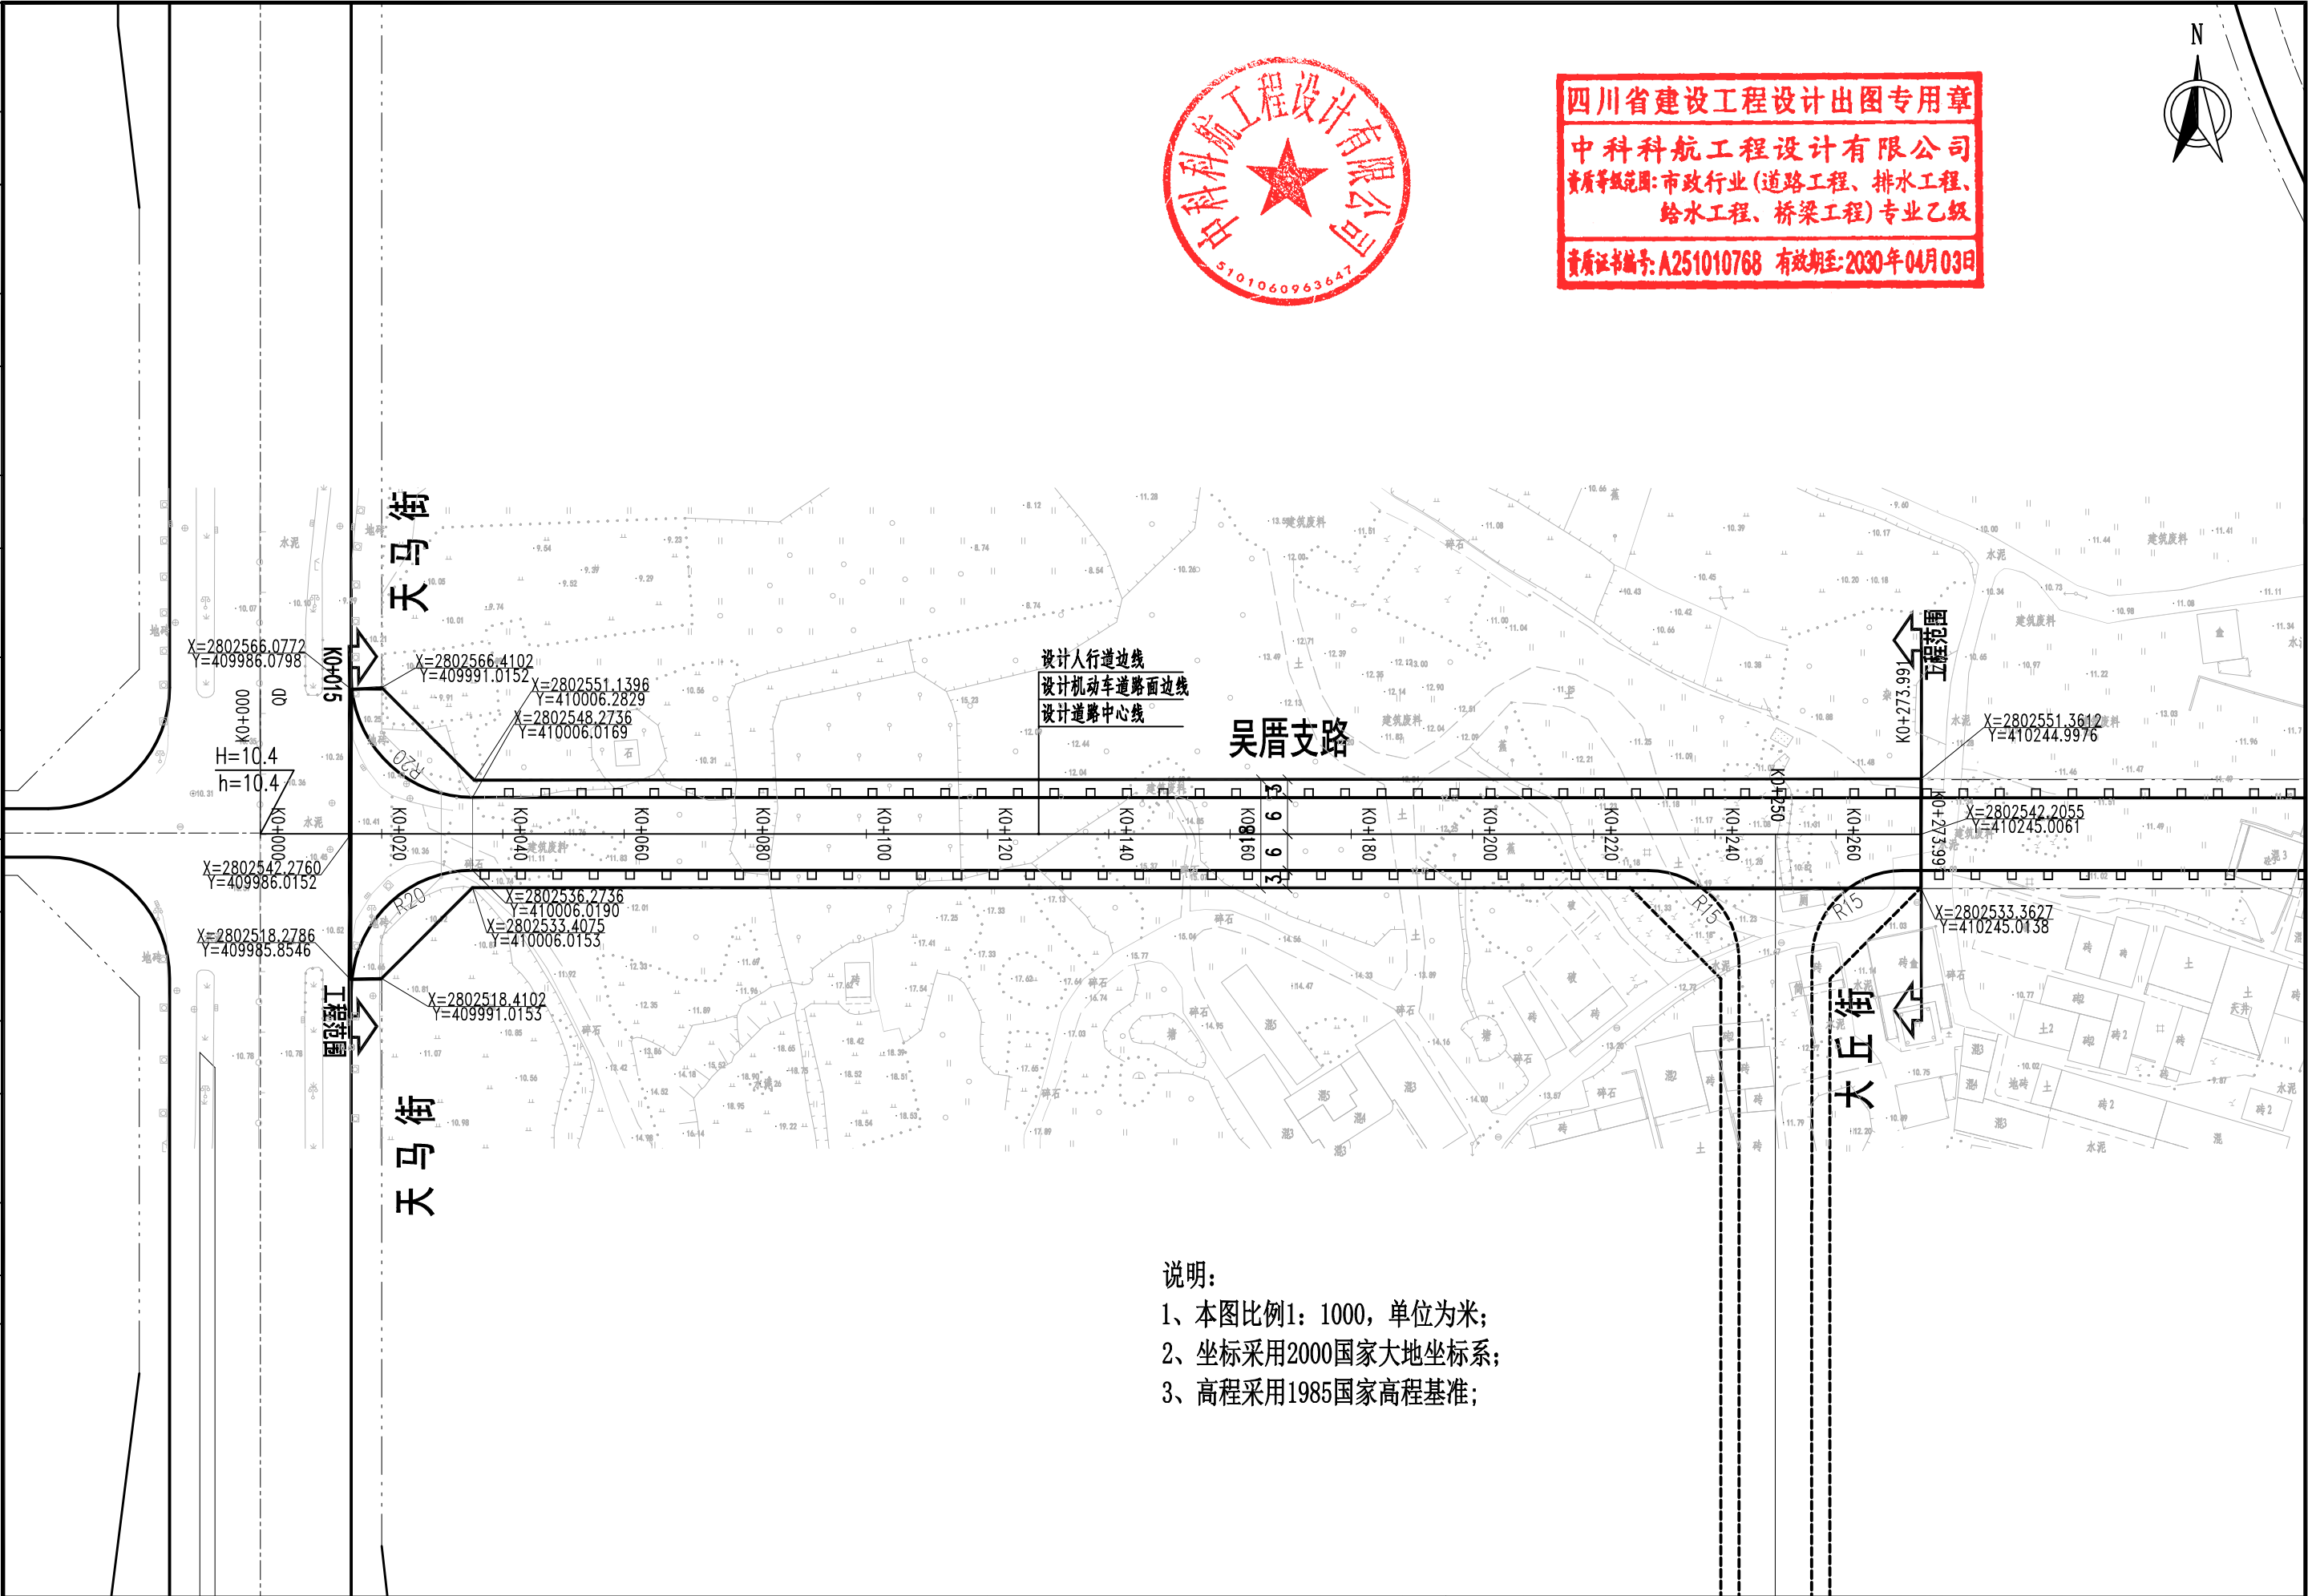

说明：
1、本图比例1：1000，单位为米；
2、坐标采用2000国家大地坐标系；
3、高程采用1985国家高程基准；



中科科航工程设计有限公司
China Sciences Kehang Engineering Design Co.,Ltd.

项目名称	秀屿区吴厝支路（天马街—大丘街）市政工程
建设单位	莆田市秀屿区领秀智慧建设集团有限公司

图名：
道路平面设计图

审定	张洪平
审核	张洪平

项目负责人	李仕
专业负责	李仕

校对	唐登平
设计	黄胜其

工程编号	
设计阶段	方案设计

日期	2025. 09
图号	S1-02