


日期	专业	签字	日期	专业	签字
	暖通			暖通	
	给排水			给排水	
	电气			电气	
日期	专业	签字	日期	专业	签字
	暖通			暖通	
	给排水			给排水	
	电气			电气	
日期	专业	签字	日期	专业	签字
	暖通			暖通	
	给排水			给排水	
	电气			电气	

南日海岛公益性公墓区建设项目

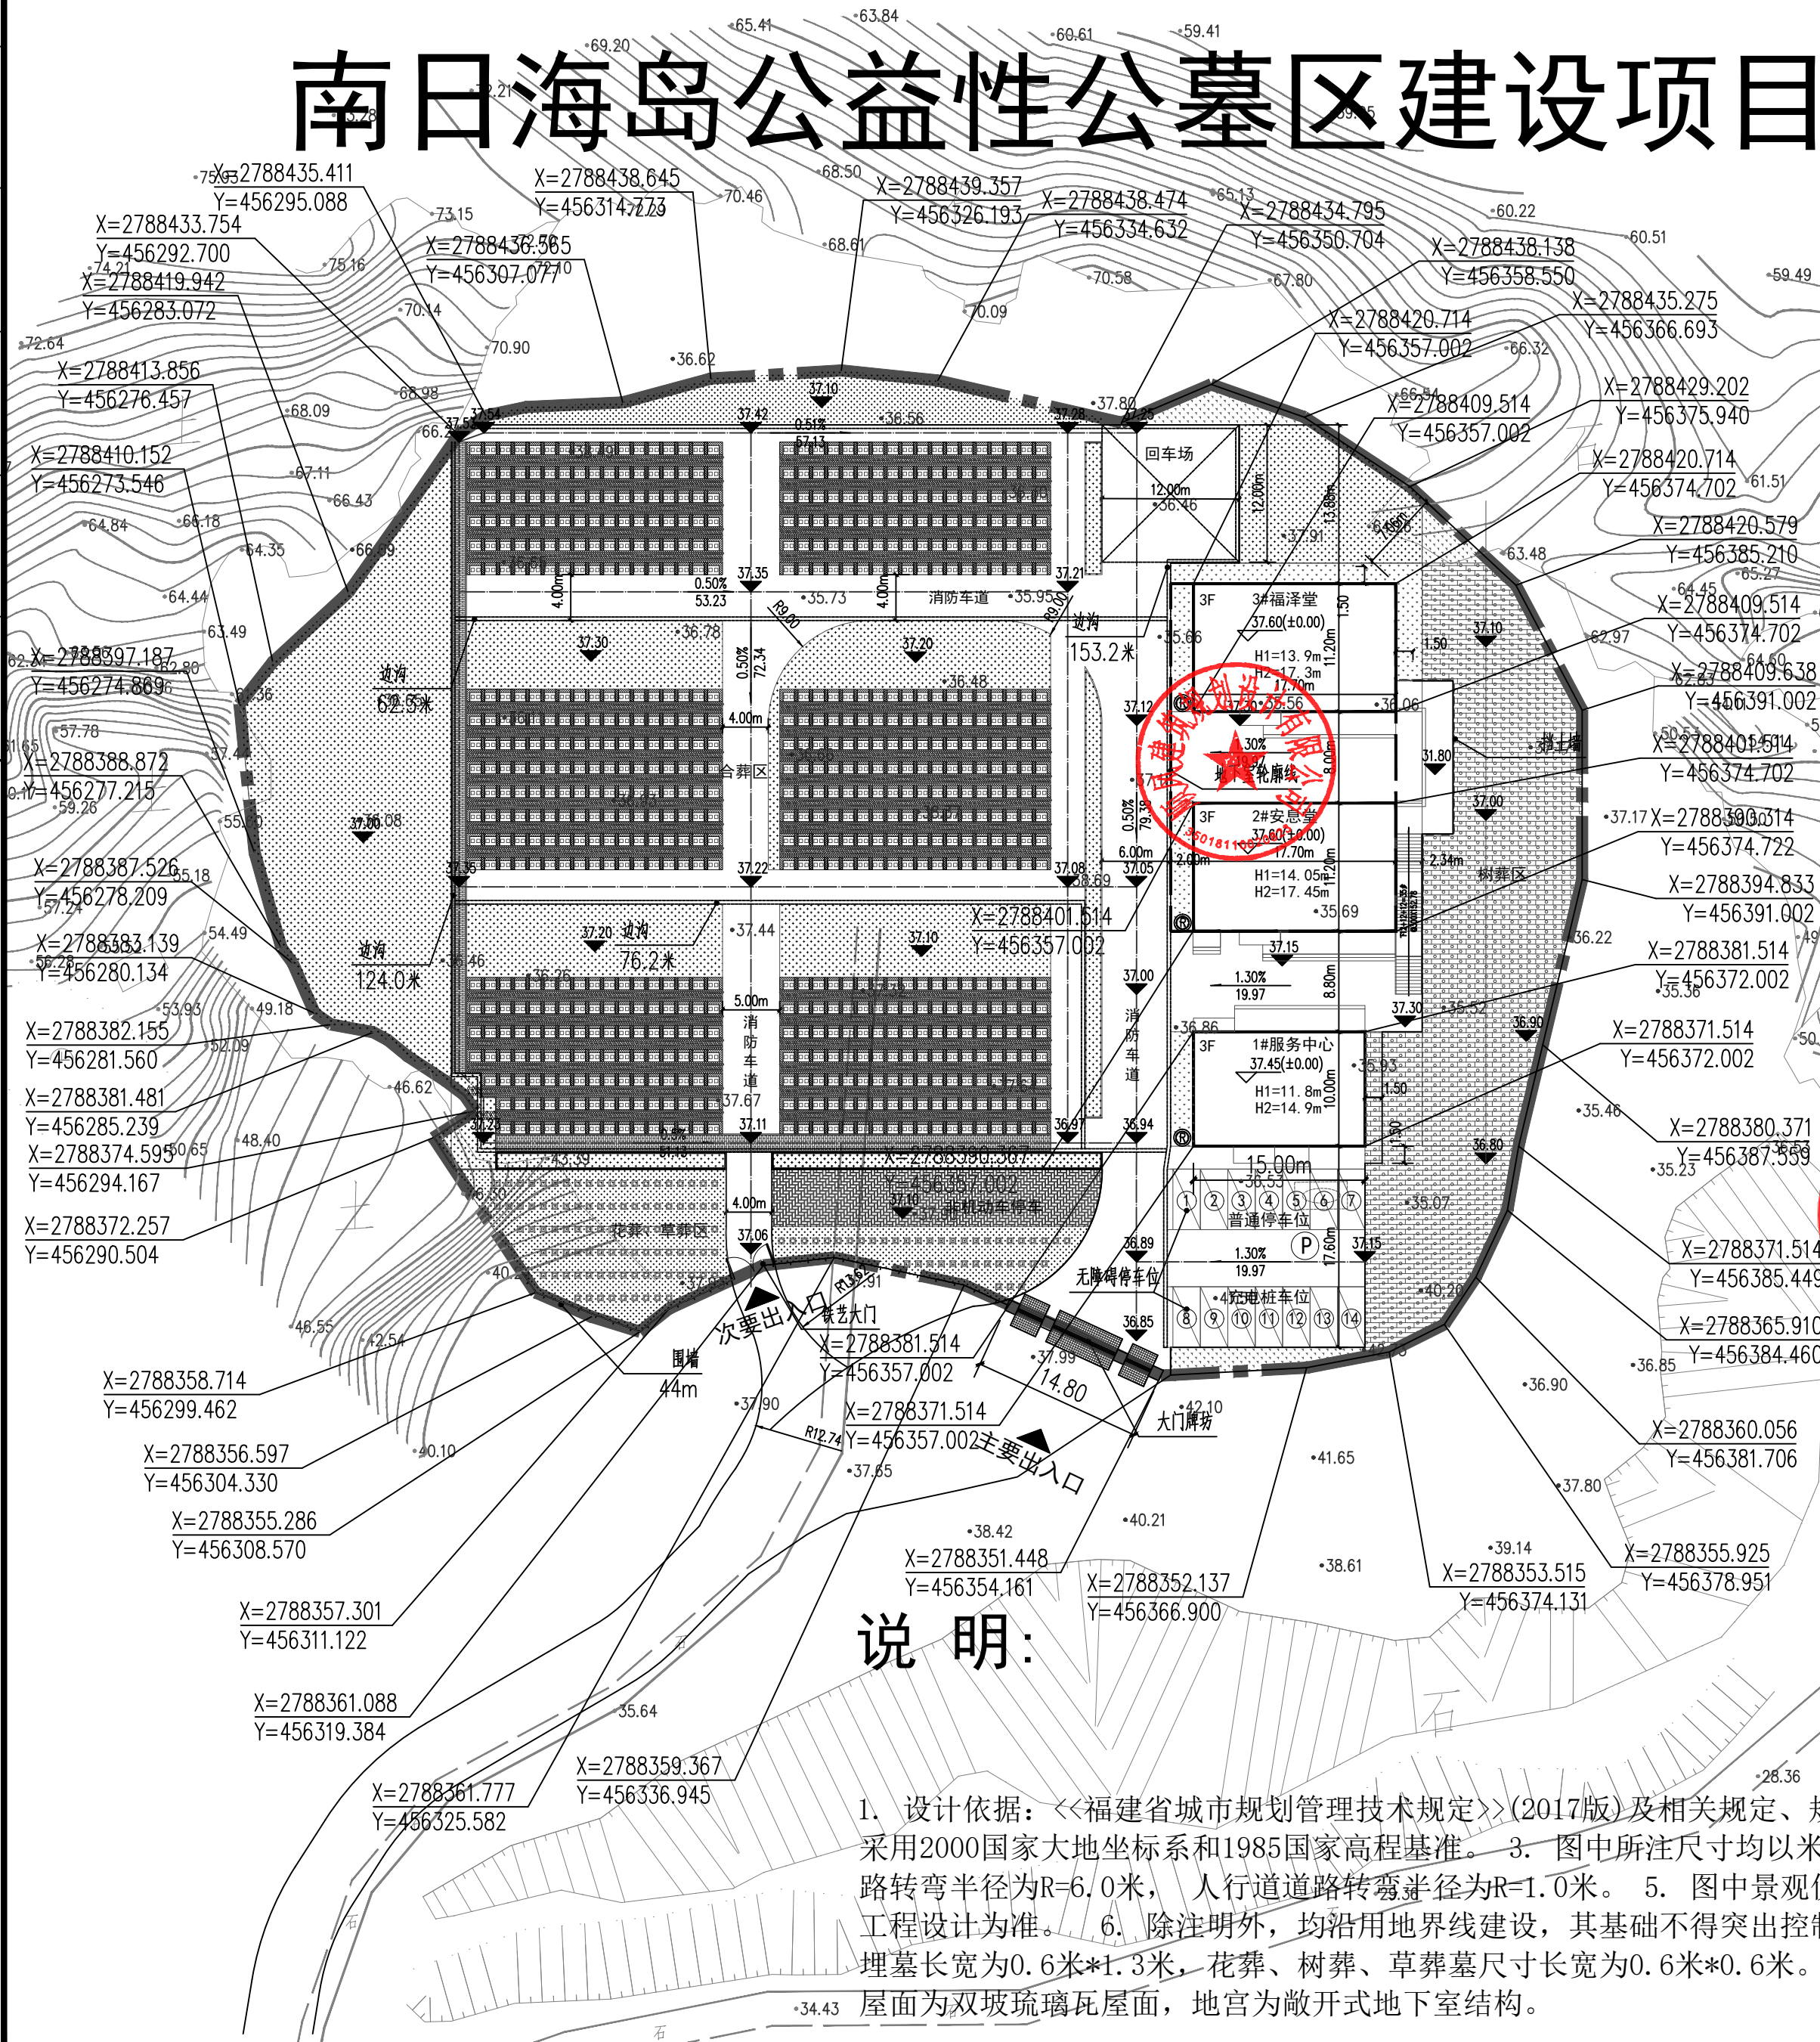

福建省工程勘察设计图纸专用章
顺风建筑规划设计有限公司
范围：建筑行业
等级：乙级 证号：A235044076
有效期至：2026年06月10日

中华人民共和国一级注册建筑师
姓名：陈 哈
注册号：3504407-006
有效期：至2027年07月

总平面图

1:500

经济技术指标表

序号	项目	数值(m²)	备注
01	建设用地面积	8132.61	约12.2亩
02	建筑占地面积	546.48	
	其中 服务中心	150	
	安息堂	198.24	
03	总建筑面积	2239.20	
	其中 服务中心	450	
	安息堂	594.72	
04	计容建筑面积	1639.44	
	其中 服务中心	450	兼办公
	安息堂	594.72	2400穴(骨灰)
05	不计容建筑面积	599.76	
	其中 地宫	599.76	2400穴(骨灰)
06	建筑密度	6.72%	
07	容积率	0.20	
08	绿地率=绿化面积/总面积	52%	
09	本次报建建筑高度(m)	H1≤14.05 H2≤17.45	
10	本次报建建筑层数(F)	3	
11	机动车停车位	14个	
	非机动车停车位	83个	
	墓园	(1) 合葬墓730座(1460穴), 0.370公顷(合5.55亩) (2) 花葬、草葬(100穴), 0.025公顷(合0.38亩) (3) 树葬(100穴), 0.080公顷(合1.20亩) (4) 骨灰安放区(4800穴), 0.04公顷(合0.6亩)	

备注:
合葬墓穴单位占地面积0.80平方米
墓园占地面积/公墓总面积 5152.91/8132.61=0.63=63%
建议: 采用瓷的骨灰盒, 其尺寸为380*380*420

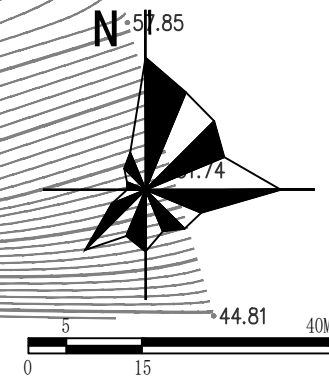


图 例

- 规划建筑
- 垃圾收集点
- 规划道路
- 机动车停车场
- 非机动车停车场
- 规划用地界线
- 花、草葬
- 树葬
- 道路坡度

说明:

- 设计依据: <<福建省城市规划管理技术规定>>(2017版)及相关规定、规范要求;
- 本工程采用2000国家大地坐标系和1985国家高程基准。
- 图中所注尺寸均以米为单位。
- 车行道道路转弯半径为R=6.0米, 人行道道路转弯半径为R=1.0米。
- 图中景观仅为示意, 具体形式以工程设计为准。
- 除注明外, 均沿用地界线建设, 其基础不得突出控制线
- 墓穴尺寸: 合葬墓长宽为0.6米*1.3米, 花葬、树葬、草葬墓尺寸长宽为0.6米*0.6米。
- 骨灰楼及服务中心屋面为双坡琉璃瓦屋面, 地宫为敞开式地下室结构。

设计单位
DESIGN UNIT



顺风建筑规划设计有限公司

工程设计证书编号: A235044076

说明

本图纸的版权, 属顺风建筑规划设计有限公司所有, 不得用于本工程以外范围。
本图纸需手续齐全方可用于施工。

设计专用章

DESIGN APPROPRIATION CHAPTER

注册执业章

REGISTERED SEAL

建设单位

ORGANIZATION

莆田市秀屿区南日镇人民政府

项目名称

ITEM NAME

南日海岛公益性公墓区建设项目

子项名

SUB PROJECT

图纸名称

DRAWING TITLE

总平面图

项目负责人

PROJECT DIRECTOR

陈 哈

审定人

APPROVED BY

储贵洲

专业负责人

DISCIPLINE RESPONSIBLE BY

陈 哈

审核人

EXAMINED BY

张菲菲

校对人

CHECKED BY

陈洋荣

设计人

DESIGNED BY

陈智弘

制图人

DESIGNED BY

陈智弘

设计编号

PROJECT No.

版次

VERSION

A

比例

SCALE

1:500

专业

PROFESSIONAL

建筑

图号

DRAWING NO.

日期

DATE

图别

STATUS

2025.07

方案