
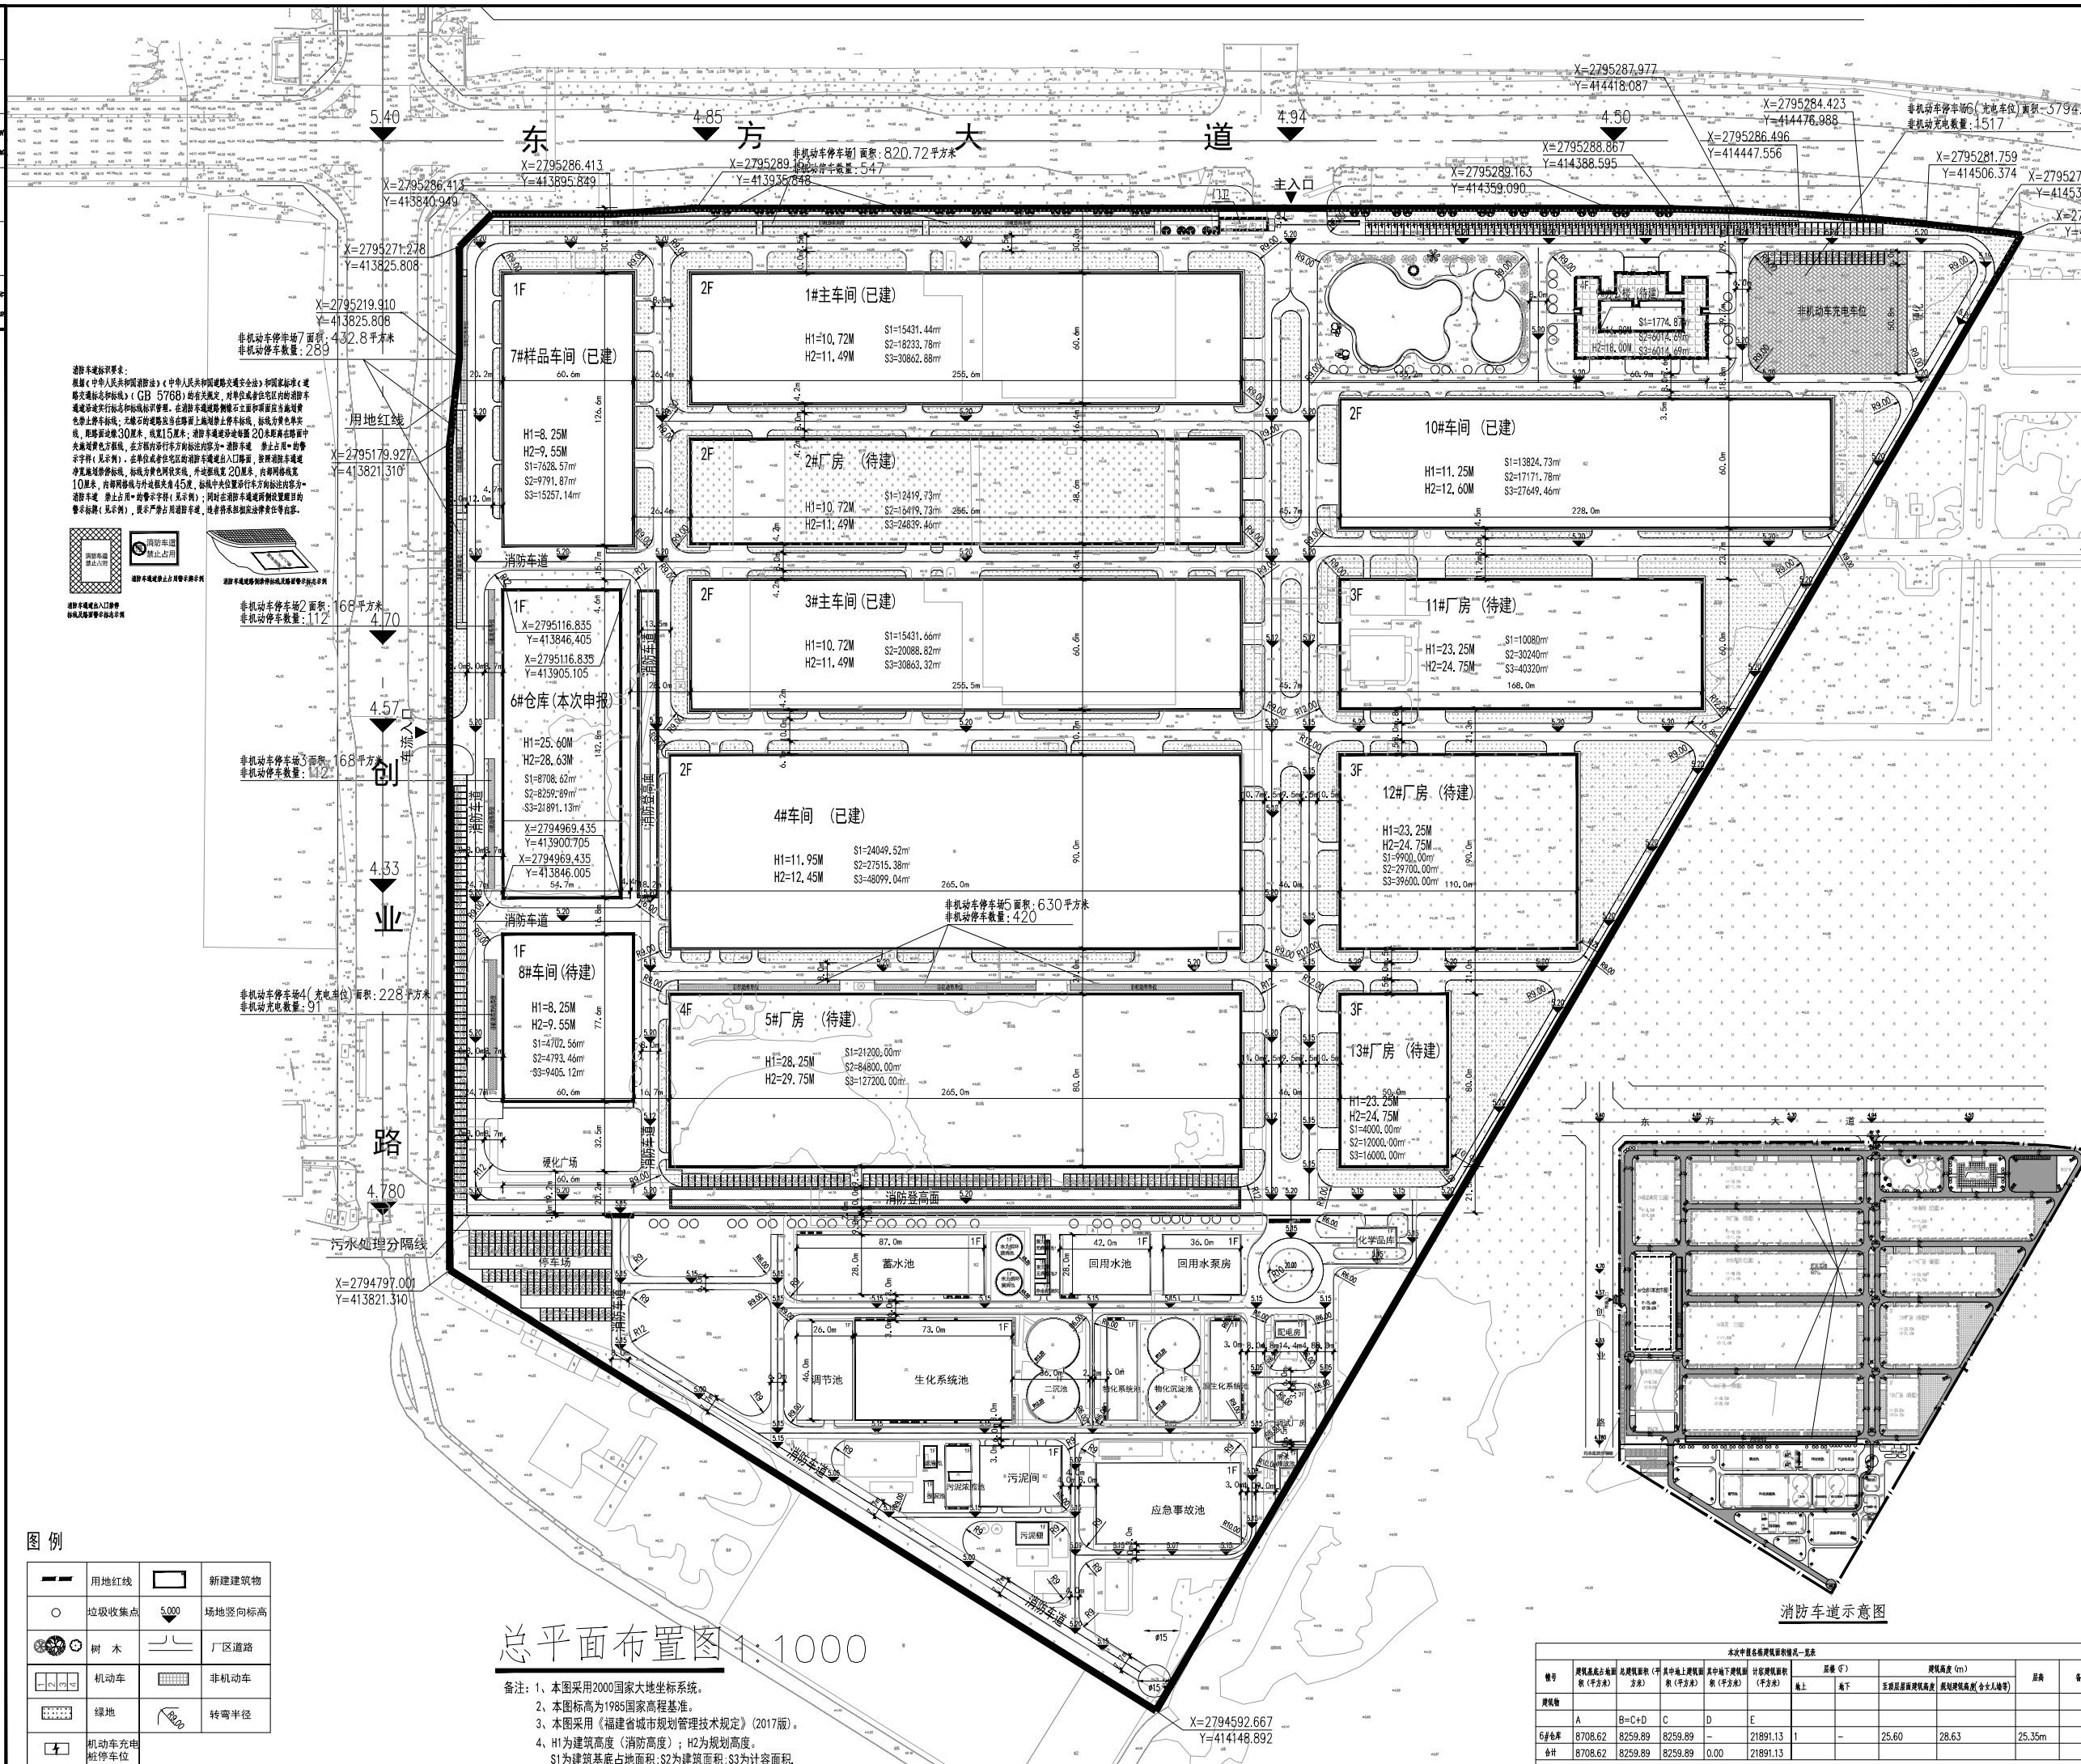


备注:

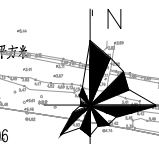

图例

用地红线	新建建筑物
垃圾收集点	场地竖向标高
树木	厂区道路
机动车	非机动车
绿地	转弯半径
机动车充电桩停车位	

总平面布置图 1:1000

备注: 1、本图采用2000国家大地坐标系。
2、本图标高为1985国家高程基准。
3、本图采用《福建省城市规划管理技术规定》(2017版)。
4、H1为建筑高度(消防高度); H2为规划高度。
S1为建筑基底占地面积; S2为建筑面积; S3为计容面积。

本次申报各栋建筑情况一览表

楼号	建筑基底占地面积 (平方米)	总建筑面积 (平方米)	其中地上建筑面积 (平方米)	其中地下建筑面积 (平方米)	计容建筑面积 (平方米)	层数 (层)	备注


