


专业	姓名	日期	专业	姓名	日期
总图	姓 名		给排水	姓 名	
建筑			电气		
结构			暖通		

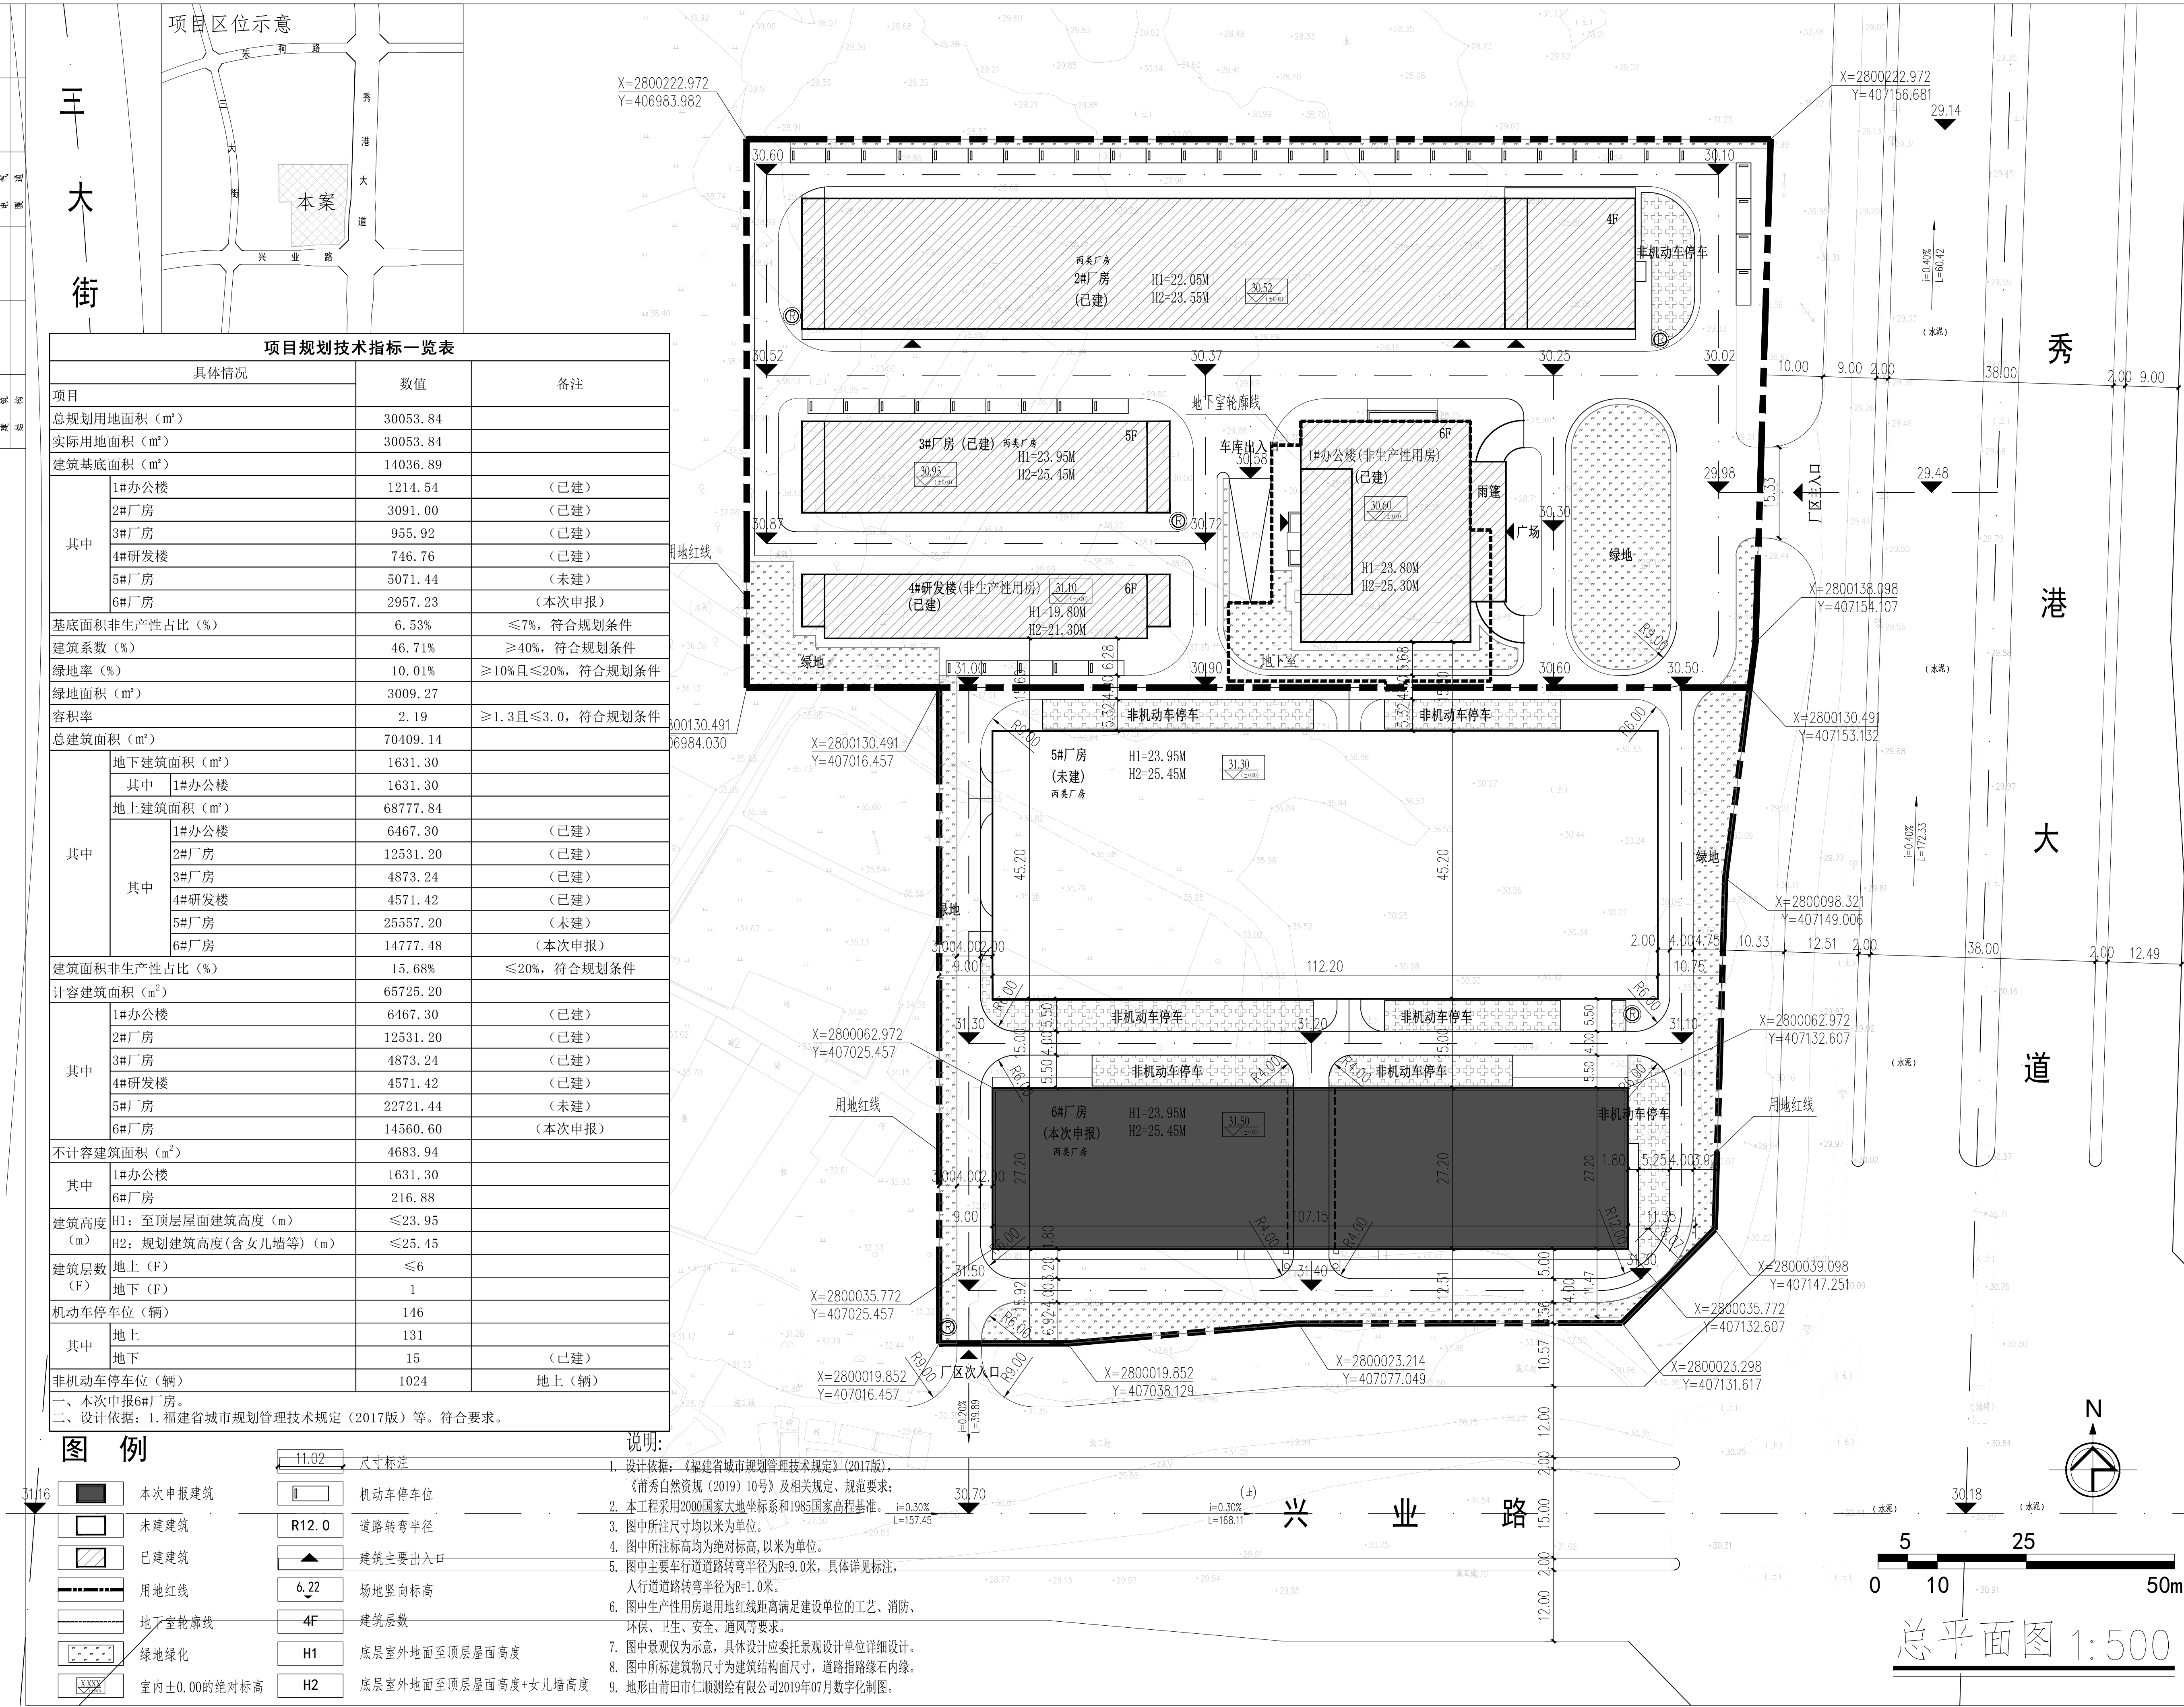

厦门市
住宅设计院有限公司
Xiamen Residence Design Institute
(证号: A135003047)
地址: 厦门市思明区软件园二期观日路84号一楼
电话: 0592-2054241 2118597

备 注:

施工图审查批准单位:

施工图审查批准书证号:

图纸专用章:

注册建筑师执业章:

注册结构师执业章:

工程名称: 鼎兴纺织生产加工基地——6厂房

建设单位：
福建鼎兴纺织有限公司

审 定	苏韩敏	
工程负责人	许 建	
专业负责人	许 建	
审 核	苏韩敏	
校 对	谢枫桂	
设 计	郑颖洁	
制 图	郑颖洁	
图 名:		

总平面图

工程编号		出图日期
图 别	建施	2025. 06
图 号	01	