


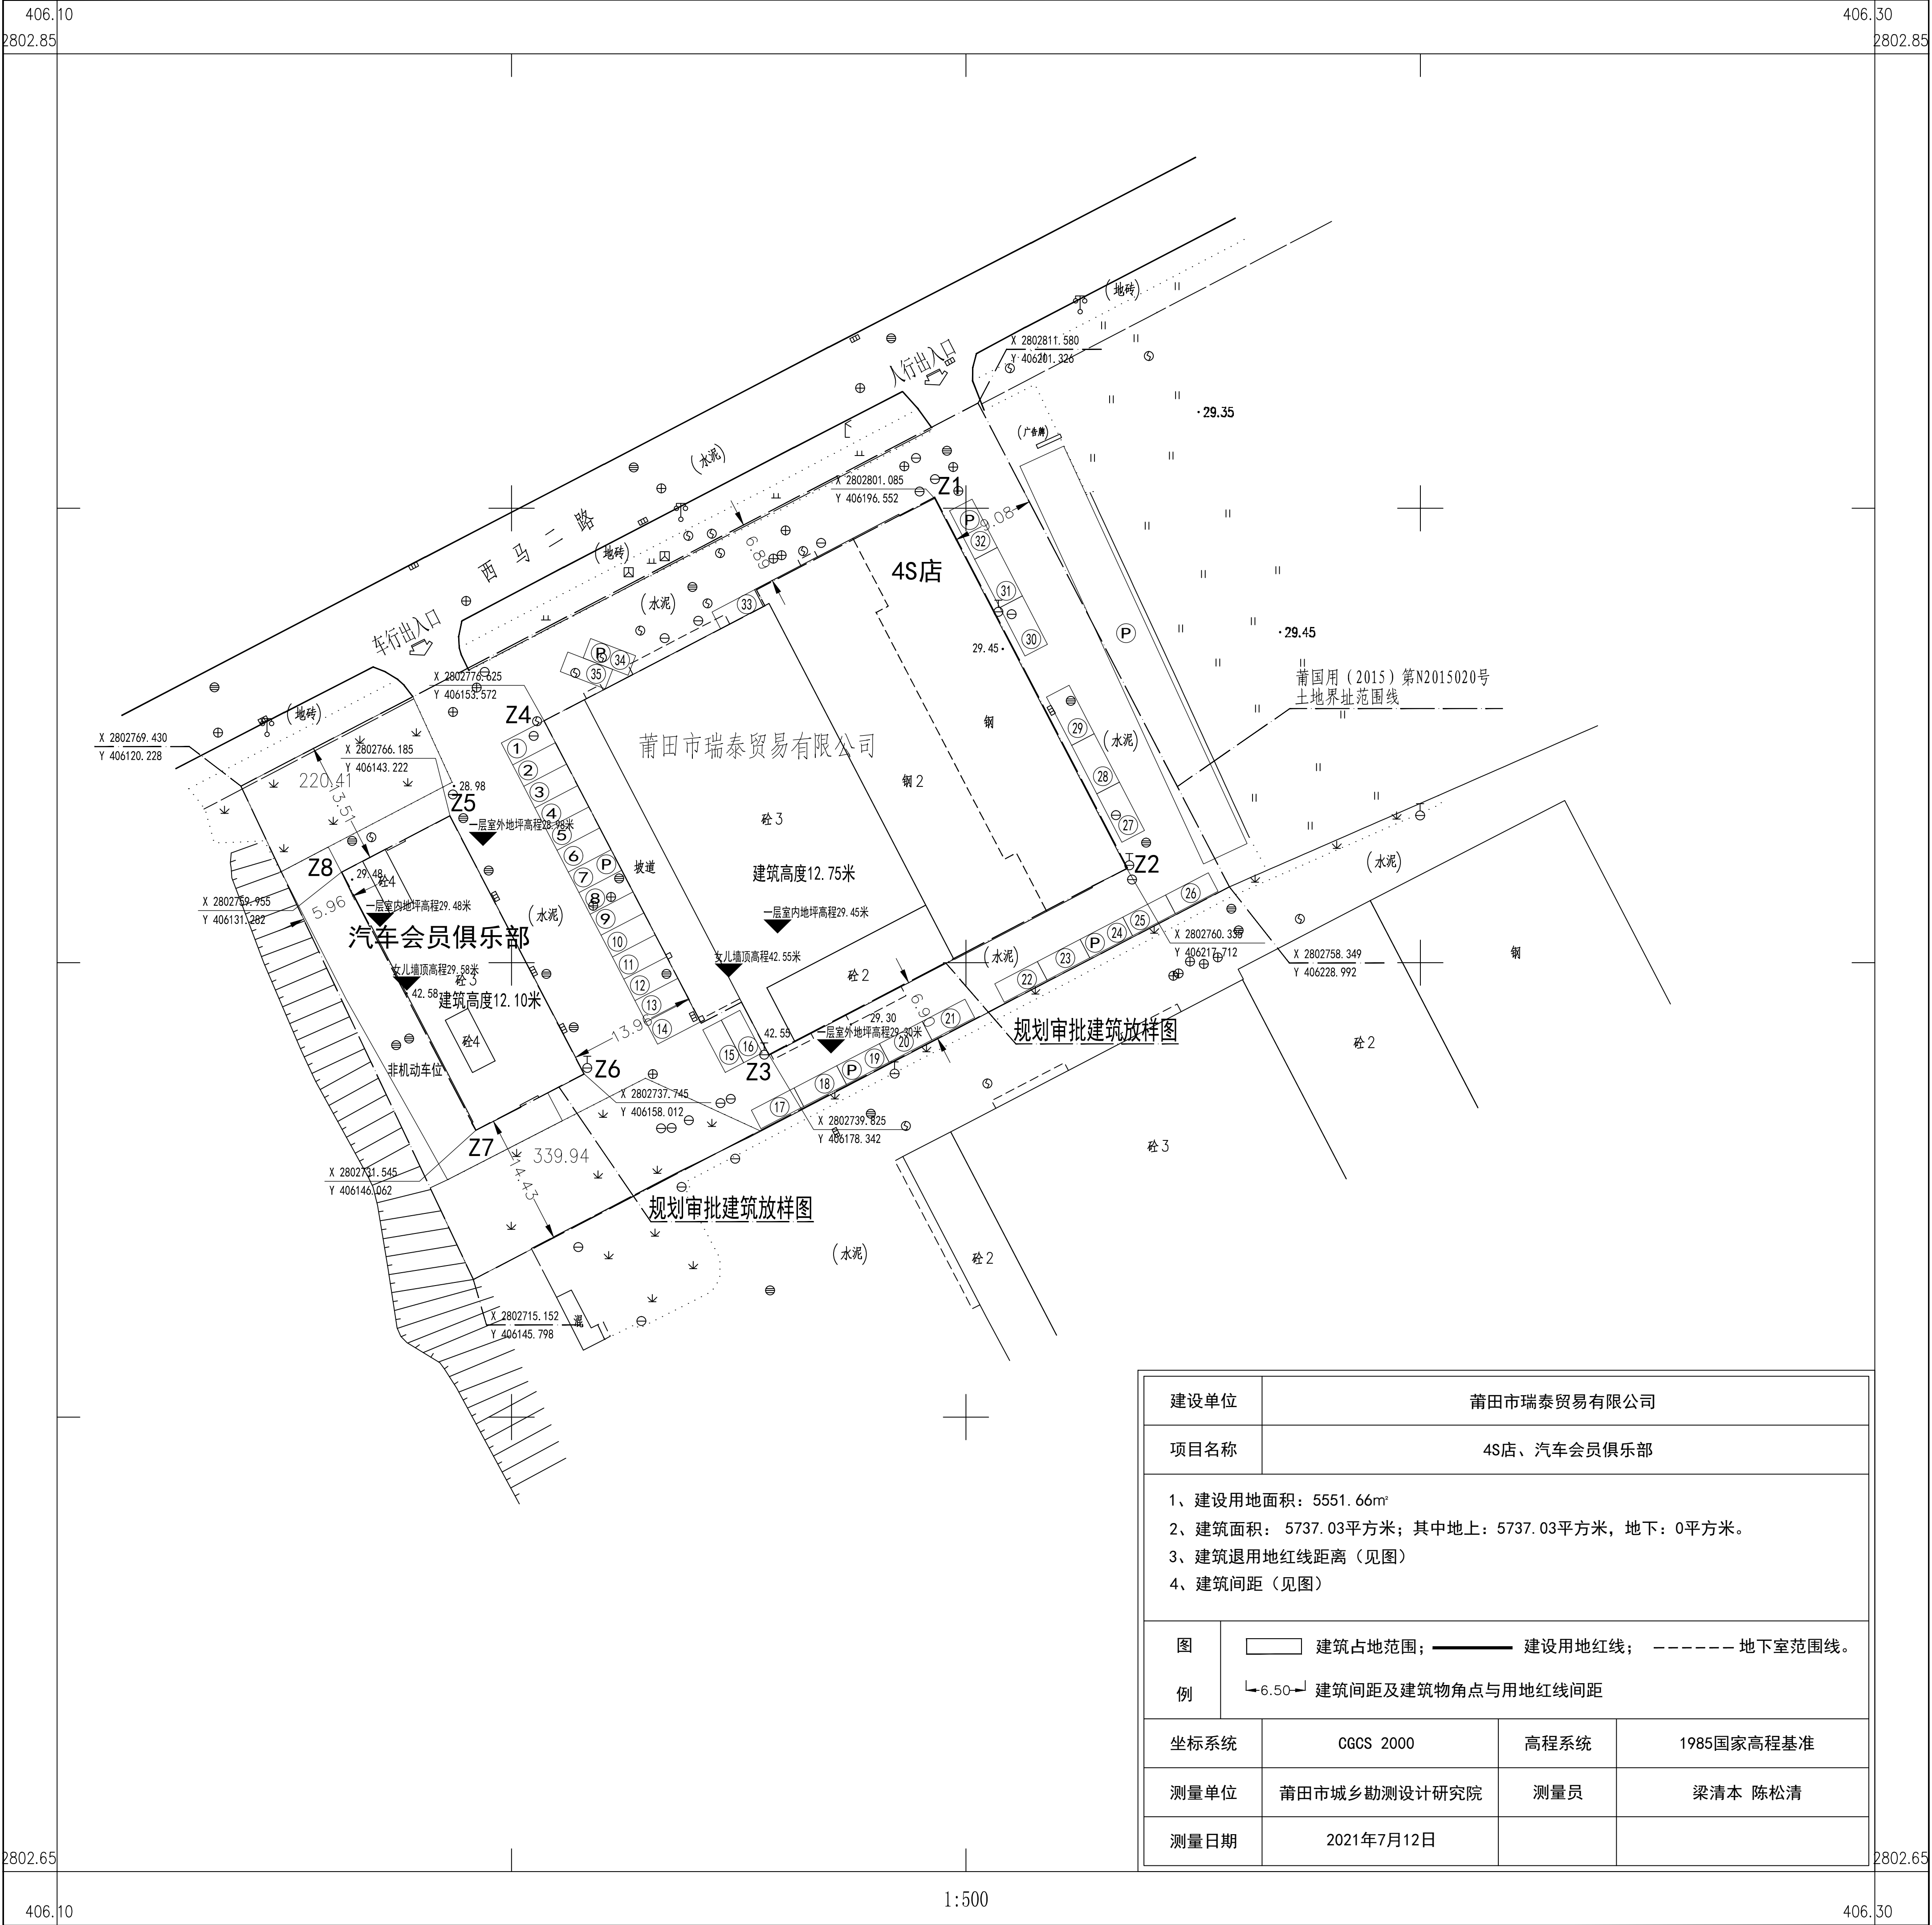

建设单位	莆田市瑞泰贸易有限公司		
项目名称	4S店、汽车会员俱乐部		
1、建设用地面积：5551.66m² 2、建筑面积： 5737.03平方米；其中地上：5737.03平方米，地下：0平方米。 3、建筑退用地红线距离（见图） 4、建筑间距（见图）			
图例	建筑占地范围； 建设用地红线； 地下室范围线。 建筑间距及建筑物角点与用地红线间距		
坐标系统	CGCS 2000	高程系统	1985国家高程基准
测量单位	莆田市城乡勘测设计研究院	测量员	梁清本 陈松清
测量日期	2021年7月12日		