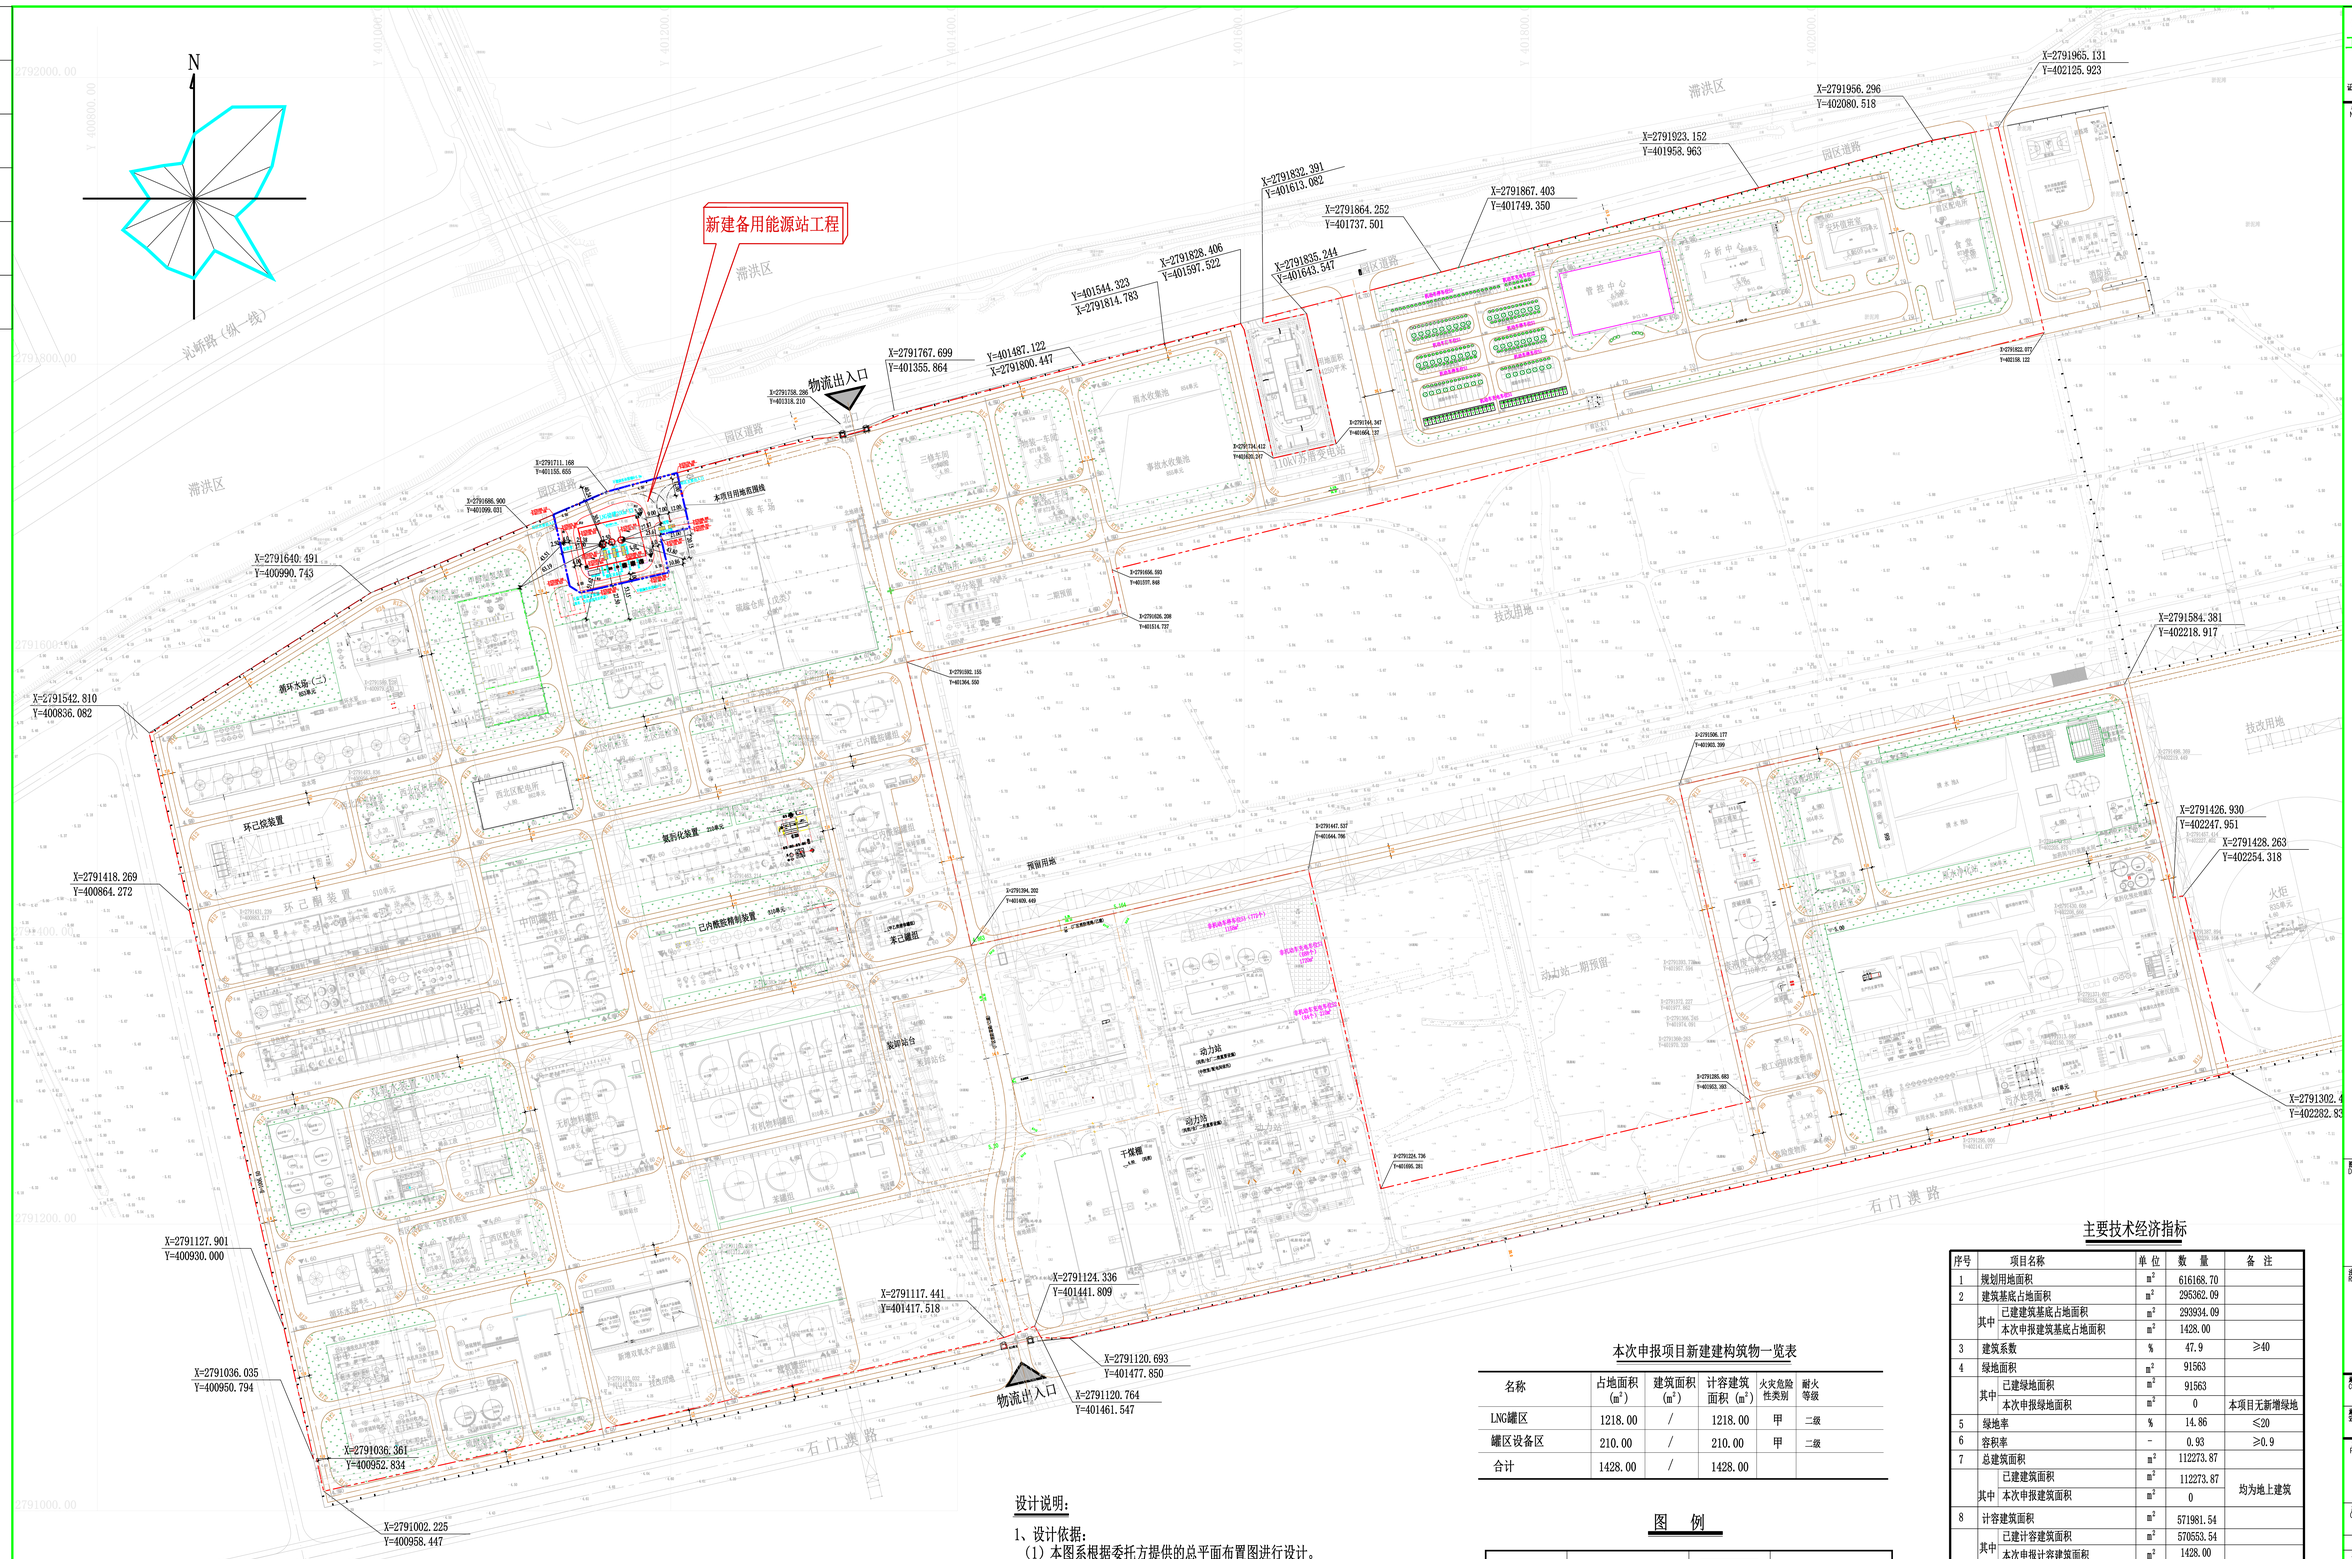
N
新建备用能源站工程
物流出入口
物流出入口
本项目用地范围线
X=2791965.131
Y=402125.923
X=2791956.296
Y=402080.518
X=2791923.152
Y=401958.963
X=2791867.403
Y=401749.350
X=2791864.252
Y=401737.501
X=2791832.391
Y=401613.082
X=2791835.244
Y=401643.547
X=2791828.406
Y=401597.522
Y=401544.333
X=2791814.783
X=2791767.699
Y=401355.864
Y=401487.122
X=2791800.447
X=2791758.205
Y=401318.210
X=2791711.168
Y=401155.655
X=2791686.900
Y=401099.031
X=2791640.491
Y=400990.743
X=2791542.810
Y=400836.082
X=2791418.269
Y=400864.272
X=2791127.901
Y=400930.000
X=2791036.035
Y=400950.794
X=2791036.361
Y=400952.834
X=2791002.225
Y=400958.447
X=2791117.441
Y=401417.518
X=2791124.336
Y=401441.809
X=2791120.693
Y=401477.850
X=2791120.764
Y=401461.547
X=2791584.381
Y=402218.917
X=2791426.930
Y=402247.951
X=2791428.263
Y=402254.318
滑洪区
园区道路
沈岭路（纵一线）
石门溴路
技改用地
预留用地
环己烷装置
氨肟化装置
己内酰胺精制装置
动力站
干煤棚
污水处理
火炬
冷冻
罐区配电所
西区配电所
新增报废水产品罐区
无机物料罐区
有机物料罐区
中间罐区
成品罐区
来己罐区
装车站
10KV苏滑变电站
管理中心
分析中心
食堂
门卫
园区配电所
雨水收集池
事故水收集池
三修车间
第一车间
第二车间
甲醇装置
硫酸仓库
成品仓库
安全装置
二期装置
一期装置
己内酰胺罐区
动力站二期预留
一般工业固体废物暂存
危险废物暂存
污水处理
硝酸肟化装置
环己酮装置
苯酚加氢装置
苯酚装置
苯酚加氢装置
苯酚装置
苯酚加氢装置
苯酚